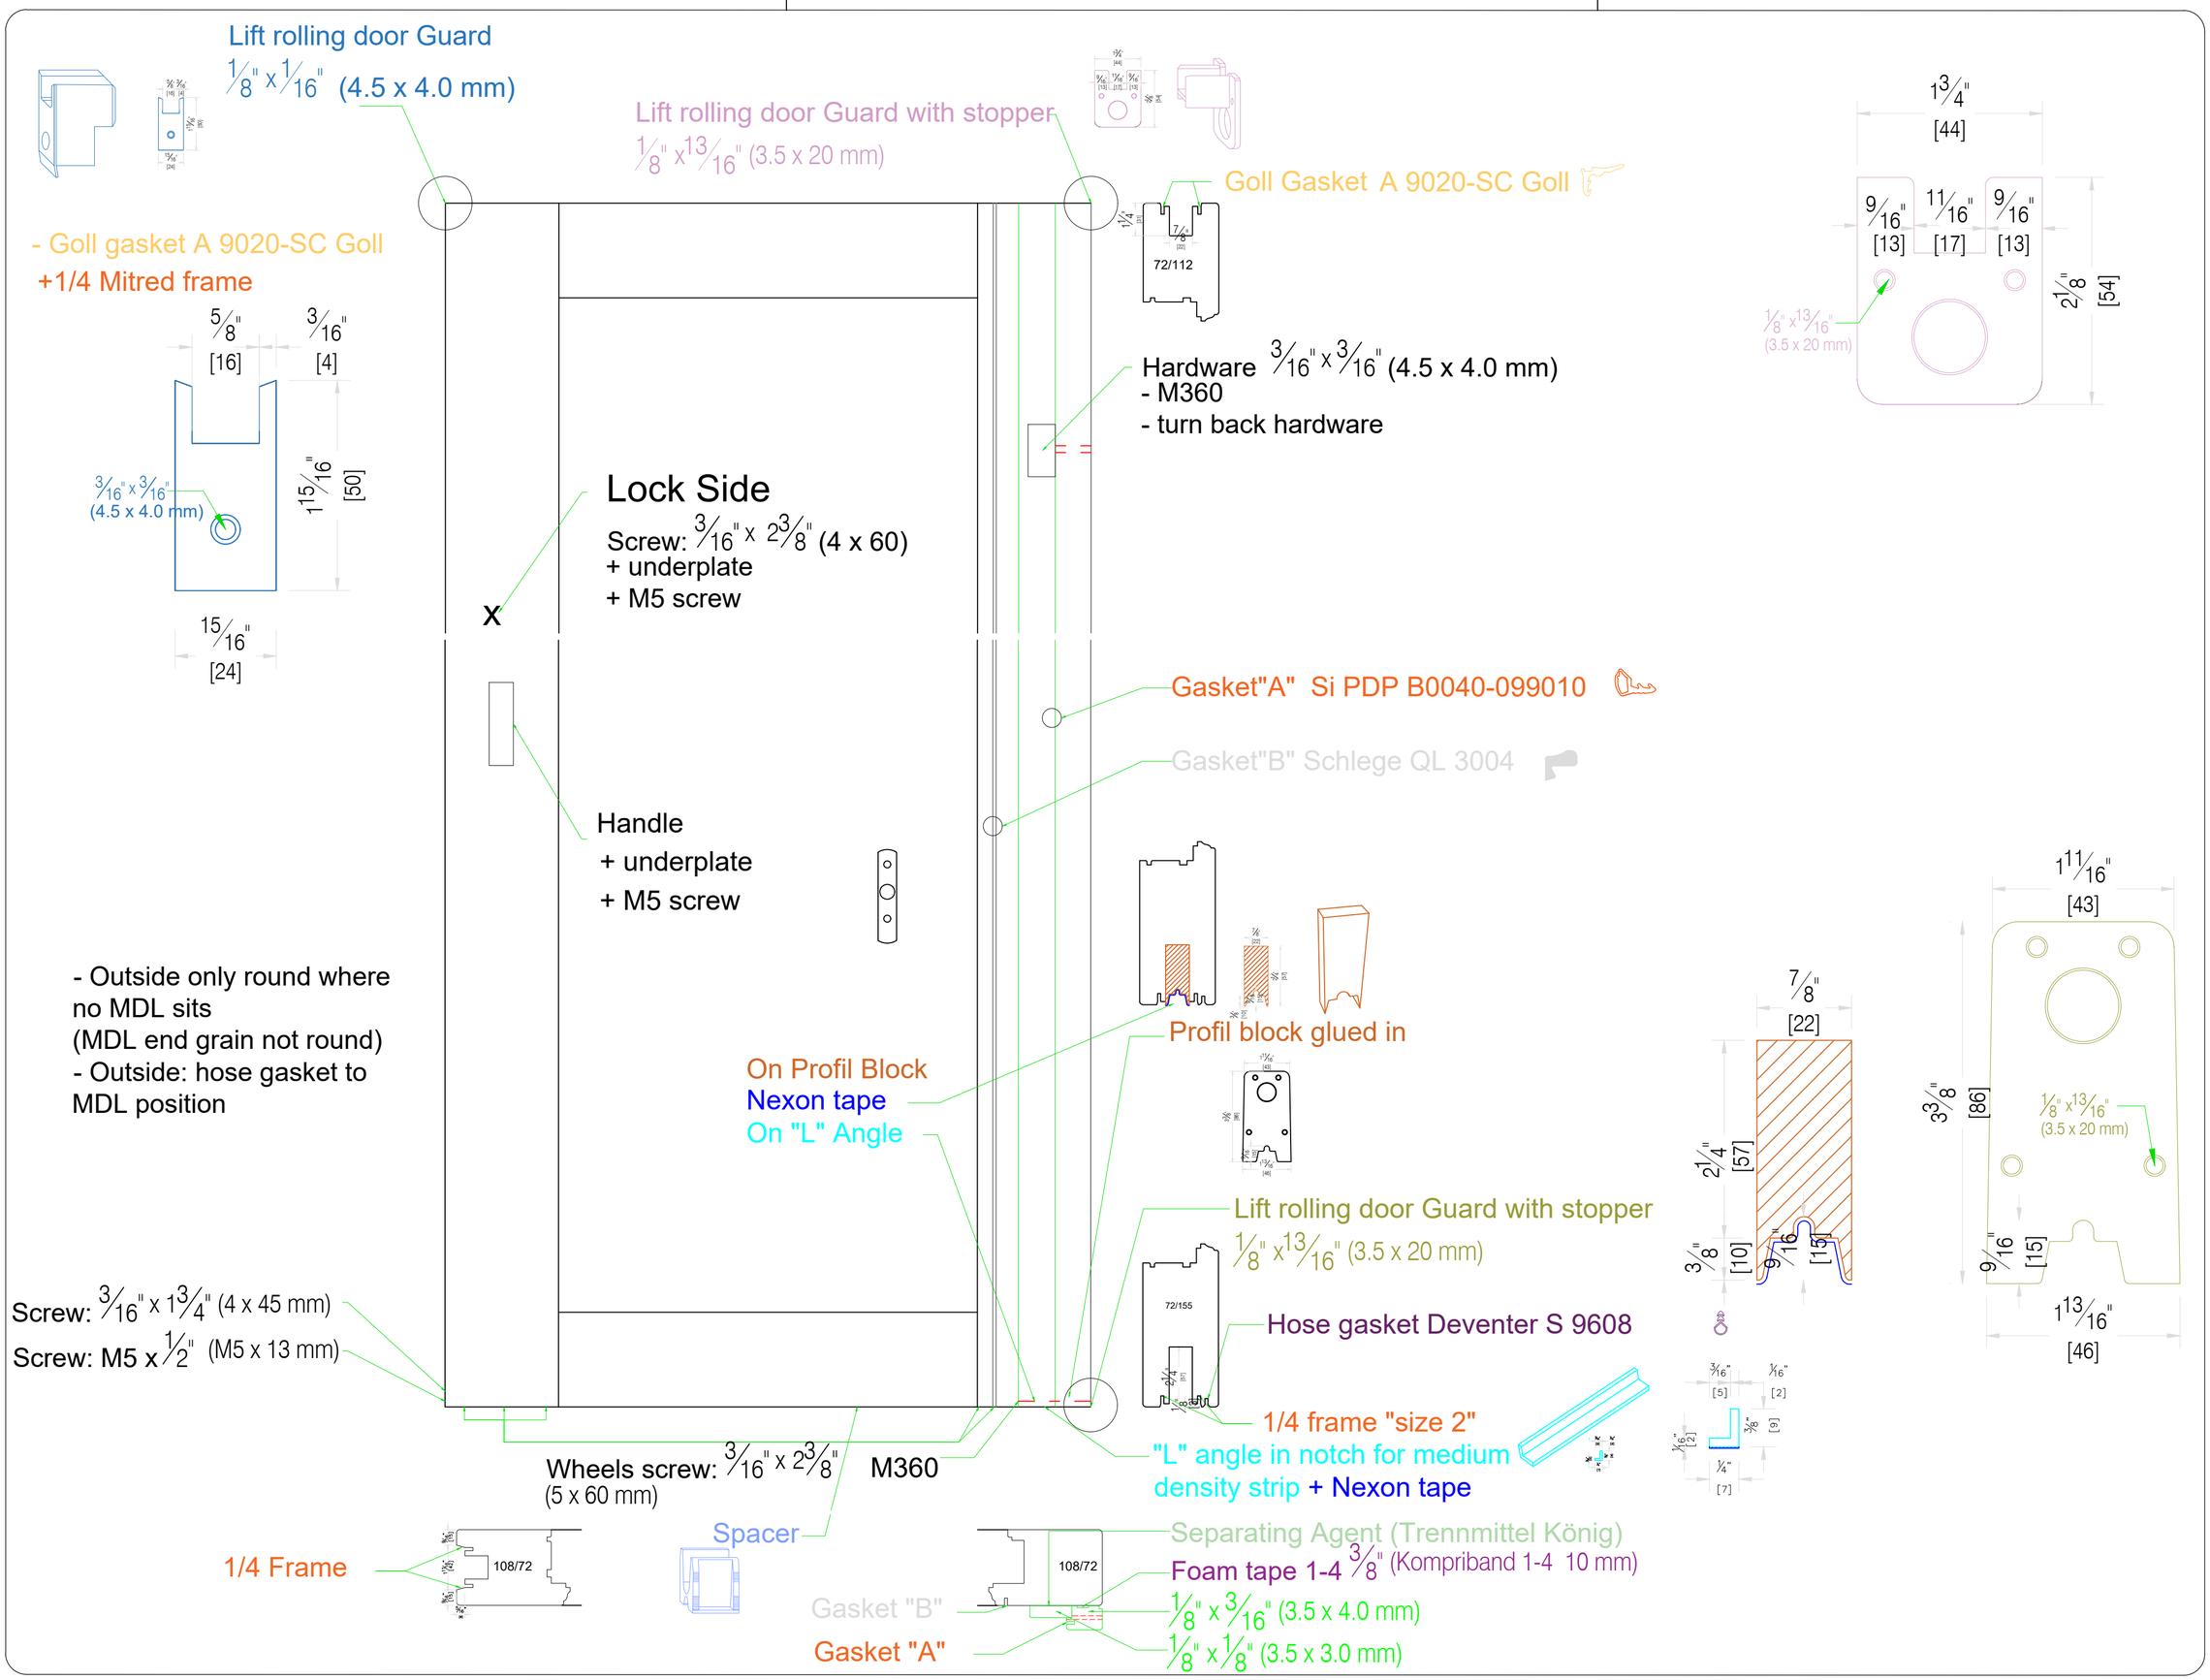



KORN windows and doors

KORN Windows & Doors GmbH
*Design, Engineering, Manufacturing*

Von-Linné-Str. 1
22880 Wedel / Hamburg
GERMANY

T +49 41 03 91 60 - 0
F +49 41 03 91 60 - 111

sales@korn-windows.com
www.korn-windows.com


Projekt / project
LRD exterior elevation

Architekt /architect
XY

Benennung / description
ACTIVE W "B"

Revision / date

erstellt am / date drawn
05.03.2025

Maßstab / scale
(A2) 1:4 / 1:1

Dateiname / file name
LRD_active_W_B

gezeichnet von / drawn by
N

geprüft von / checked

Freigegeben / approved

Produktsystem / product system


Diese Zeichnung und die darin enthaltenen Informationen sind Eigentum der KORN Windows & Doors GmbH. Gebrauch, Verbreitung oder Reproduktion ohne vorherige Genehmigung der KORN Windows & Doors GmbH sind streng verboten.

This drawing and the information contained is proprietary to KORN Windows & Doors GmbH. Unauthorized use, distribution or reproduction is strictly prohibited without prior written consent from KORN Windows & Doors GmbH.


Blatt-Nr. / Page No. Index
2